

Obec Kamenný Malíkov, Kamenný Malíkov 54, 378 42 Nová Včelnice

IČO: 00666 459, ID DS: zx7am9z, e-mail: kamennymalikov@seznam.cz

ZÁMĚR OBCE – SMĚNA

Obec Kamenný Malíkov oznamuje v souladu s ust. § 39 odst. 1 zákona č. 128/2000 Sb. O obcích, ve znění pozdějších předpisů záměr o směně nemovitého majetku, ve vlastnictví obce Kamenný Malíkov předem známému zájemci

pozemek parc. č. 95/1 o výměře 12 m² v k.ú. Kamenný Malíkov

za

pozemek parc. č. 497/36 o výměře 4 m² v k.ú. Kamenný Malíkov a
pozemek parc. č. 497/35 o výměře 17 m² v k.ú. Kamenný Malíkov

K záměru obce se mohou zájemci vyjádřit a předložit své připomínky na Obecní úřad Kamenný Malíkov v úředních hodinách, nebo doručit poštou a to ode dne zveřejnění tohoto záměru do 30. 7. 2019.

kontakt: 776 124 550

V Kamenném Malíkově 11. 7. 2019


Marie Součková
starostka obce Kamenný Malíkov

Vyvěšeno: 12. 7. 2019

Bude sňato: 30. 7. 2019

VÝKAZ DOSAVADNÍHO A NOVÉHO STAVU ÚDAJŮ KATASTRU NEMOVITOSTÍ

Dosavadní stav				Nový stav												
Označení pozemku parc. číslem	Výměra parcely		Druh pozemku	Označení pozemku parc. číslem	Výměra parcely		Druh pozemku	Typ stavby	Způsob využití	Způsob využití	Způsob určení výměr	Porovnání se stavem evidence právních vztahů				
	ha	m ²			Způsob využití	ha						m ²	Díl přechází z pozemku označeného v katastru nemovitostí	dřívejší poz. evidenci	Číslo listu vlastnictví	Výměra dílu
											ha	m ²				
st.67		41	zast. pl.	st.67		63	zast. pl.				2	st.67	76		41	celá a
												497/14	76		22	
															63	
497/9	23	29	ostat. pl. ostat. komunikace	497/9	23	08	ostat. pl. ostat. komunikace				0	497/9	10001		23	08
				497/35		17	ostat. pl. ostat. komunikace				0	497/9	10001			17
				497/36		4	ostat. pl. ostat. komunikace				2	497/9	10001			4
497/14	3	96	ostat. pl. jiná plocha	497/14	3	74	ostat. pl. jiná plocha				0	497/14	76	3	74	
	27	66				66										

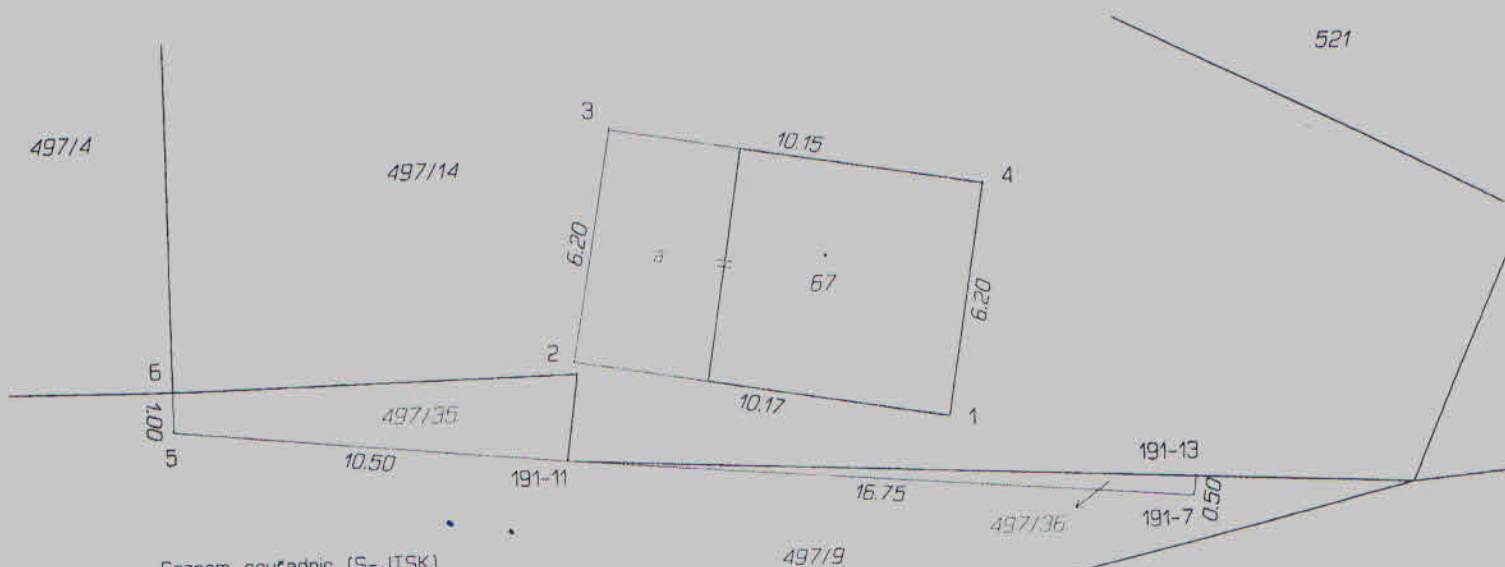

Seznam souřadnic (S-JTSK)
 Číslo bodu Souřadnice pro zápis do KN
 Y X Kód kv. Poznámka

k.o.	Kamenný Malíkov (662852)				
191-7	705446.72	1146284.32	3		roh budovy
191-11	705463.40	1146282.94	3		sl.plotu
191-13	705446.65	1146283.81	3		hřeb
1	705453.14	1146282.06	3		roh budovy
2	705463.16	1146280.38	3		roh budovy
3	705462.09	1146274.26	3		roh budovy
4	705452.12	1146275.95	3		roh budovy
5	705473.87	1146281.92	3		sl.plotu
6	705473.88	1146280.89	3		sl.plotu

518/1

GEOMETRICKÝ PLÁN pro rozdělení pozemku, změnu obvodu budovy	Geometrický plán ověřil úředně oprávněný zeměměřický inženýr:	Stejnopis ověřil úředně oprávněný zeměměřický inženýr:
	Jméno, příjmení: Ing. Jaroslav Beneš	Jméno, příjmení:
	Číslo položky seznamu úředně oprávněných zeměměřických inženýrů: 2249/05	Číslo položky seznamu úředně oprávněných zeměměřických inženýrů:
	Dne: 29. srpna 2018 Číslo: 178/2018	Dne: Číslo:
	Naležatostmi a přesností odpovídá právním předpisům	Tento stejnopis odpovídá geometrickému plánu v elektronické podobě uloženému v dokumentaci katastrálního úřadu.
Vyhotovitel: GPROFI, s.r.o. Václavská 109/III 377 01 Jindřichův Hradec IČ: 02972611	Katastrální úřad souhlasí s účelovým plánem.	Ověření stejnopisu geometrického plánu v listinné podobě.
Číslo plánu: 211-1065/2018		
Okres: Jindřichův Hradec		
Obec: Kamenný Malíkov		
Kat. území: Kamenný Malíkov		
Mapový list: KMD, Jindřichův Hradec 2-3/22		
Dosavadním vlastníkům pozemků byla poskytnuta možnost seznámit se v terénu s průběhem navrhovaných nových hranic, které byly označeny předepsaným způsobem: viz seznam souřadnic		

VÝKAZ DOSAVADNÍHO A NOVÉHO STAVU ÚDAJŮ KATASTRU NEMOVITOSTÍ

Dosavadní stav			Nový stav										
Označení pozemku parc. číslem	Výměra parcely		Druh pozemku Způsob využití	Označení pozemku parc. číslem	Výměra parcely		Druh pozemku Způsob využití	Typ stavby Způsob využití	Způsob určení výměr	Porovnání se stavem evidence právních vztahů			
	ha	m ²			ha	m ²				Díl přechází z pozemku označeného v katastru nemovitostí	Číslo listu vlastnictví	Výměra dílu	
										katastru nemovitostí	dřívejší poz. evidenci	ha	m ²
497/9	23	29	ostat.pl. ostatní komunikace	497/9	23	25	ostat.pl. st.95/2	zast.pl.	0	497/9	10001	23	25
497/13		91	ostat.pl. ostatní komunikace	497/13		91	ostat.pl. st.95/1	zast.pl.	2	497/9	10001		4
497/14	3	96	ostat.pl. jiná plocha	497/14	3	84	ostat.pl. jiná plocha	zast.pl.	0		10001		
518/1	1	17	ostat.pl. silnice	518/1	1	17	ostat.pl. silnice	zast.pl.	0	497/14	76	3	84
	1	46			1	46			2	497/14	76		12
									0		82		

497/14


Seznam souřadnic (S-JTSK)

Číslo bodu Souřadnice pro zápis do KN

Y X Kod kv. Poznámka

k.ú. Kamenný Malíkov (662852)

7	705446.72	1146284.32	3	roh budovy
8	705441.85	1146285.02	3	roh budovy
9	705441.32	1146281.90	3	roh budovy
10	705446.26	1146281.14	3	roh budovy
11	705463.40	1146282.94	3	sl.plotu
12	705440.78	1146284.11	3	pl.mezník
13	705446.65	1146283.81	3	hřeb
14	705441.69	1146284.06	3	hřeb

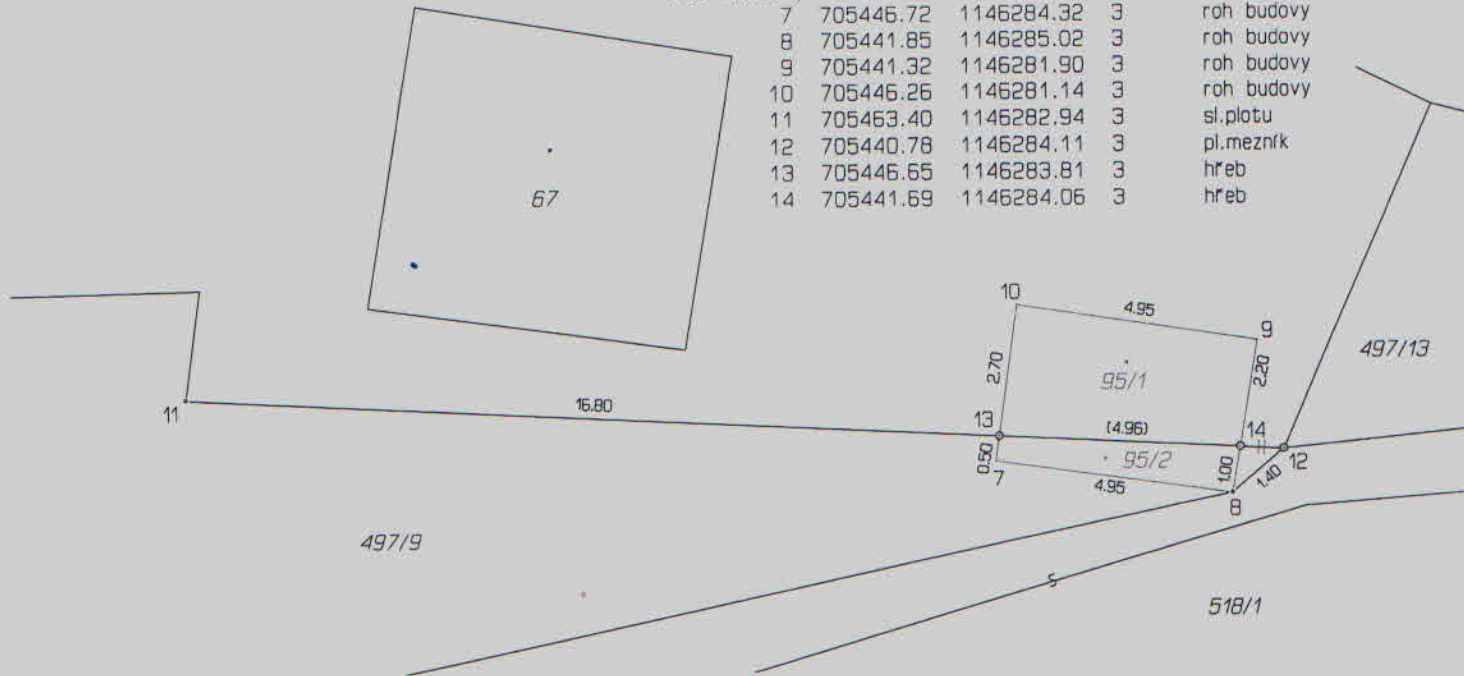

GEOMETRICKÝ PLÁN pro vyznačení obvodu budovy, průběh vlastnické zpešněné hranice pozemků	Geometrický plán ověřil úředně oprávněný zeměměřický inženýr:		Stejnopis ověřil úředně oprávněný zeměměřický inženýr:	
	Jméno, příjmení:	Ing. Jaroslav Beneš	Jméno, příjmení:	
	Číslo položky seznamu úředně oprávněných zeměměřických inženýrů:	2249/05	Číslo položky seznamu úředně oprávněných zeměměřických inženýrů:	
	Dne: XX. července 2017	Číslo: XXX/2017	Dne:	Číslo:
Náležitostmi a přesností odpovídá právním předpisům.	Tento stejnopis odpovídá geometrickému plánu v elektronické podobě uloženému v dokumentaci katastrálního úřadu.		Ověření stejnopisu geometrického plánu v listinné podobě.	
Vyhovitel: GPROFI, s.r.o. Václavská 109/III 377 01 Jindřichův Hradec IČ: 02972611	Katastrální úřad souhlasí s očíslováním parcel.			
Číslo plánu: 191b-570/2016				
Okres: Jindřichův Hradec				
Obec: Kamenný Malíkov				
Kat. území: Kamenný Malíkov				
Mapový list: KMD				
Dosavadním vlastníkům pozemků byla poskytnuta možnost seznámit se v terénu s průběhem navrhovaných nových hranic, které byly označeny předepsaným způsobem: viz seznam souřadnic				

